

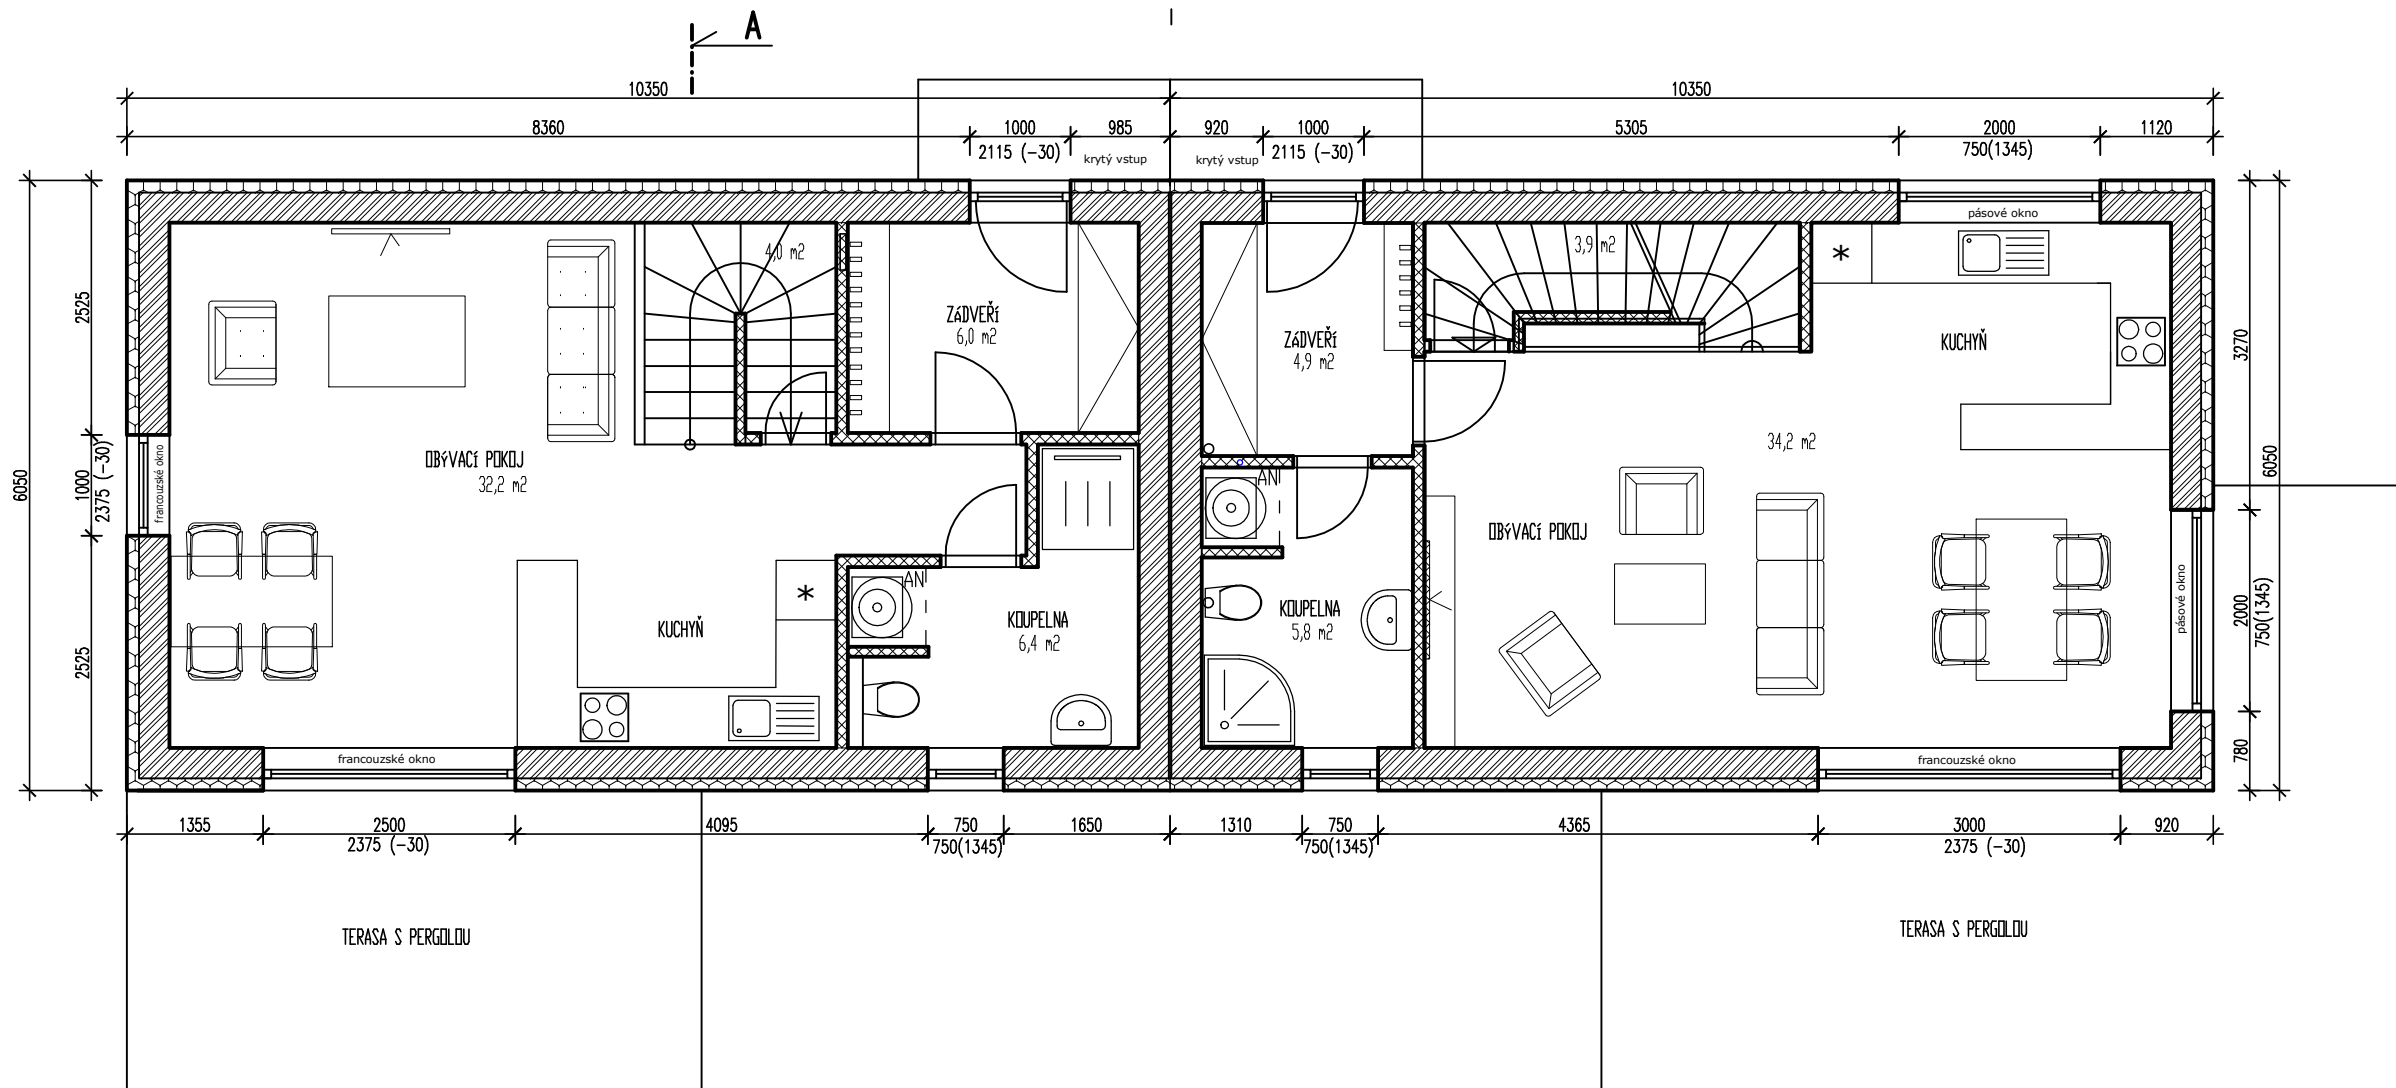
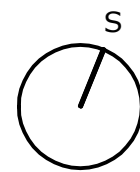


PŮDORYS 1. NP:

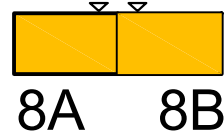

PŮDORYS 2. NP:

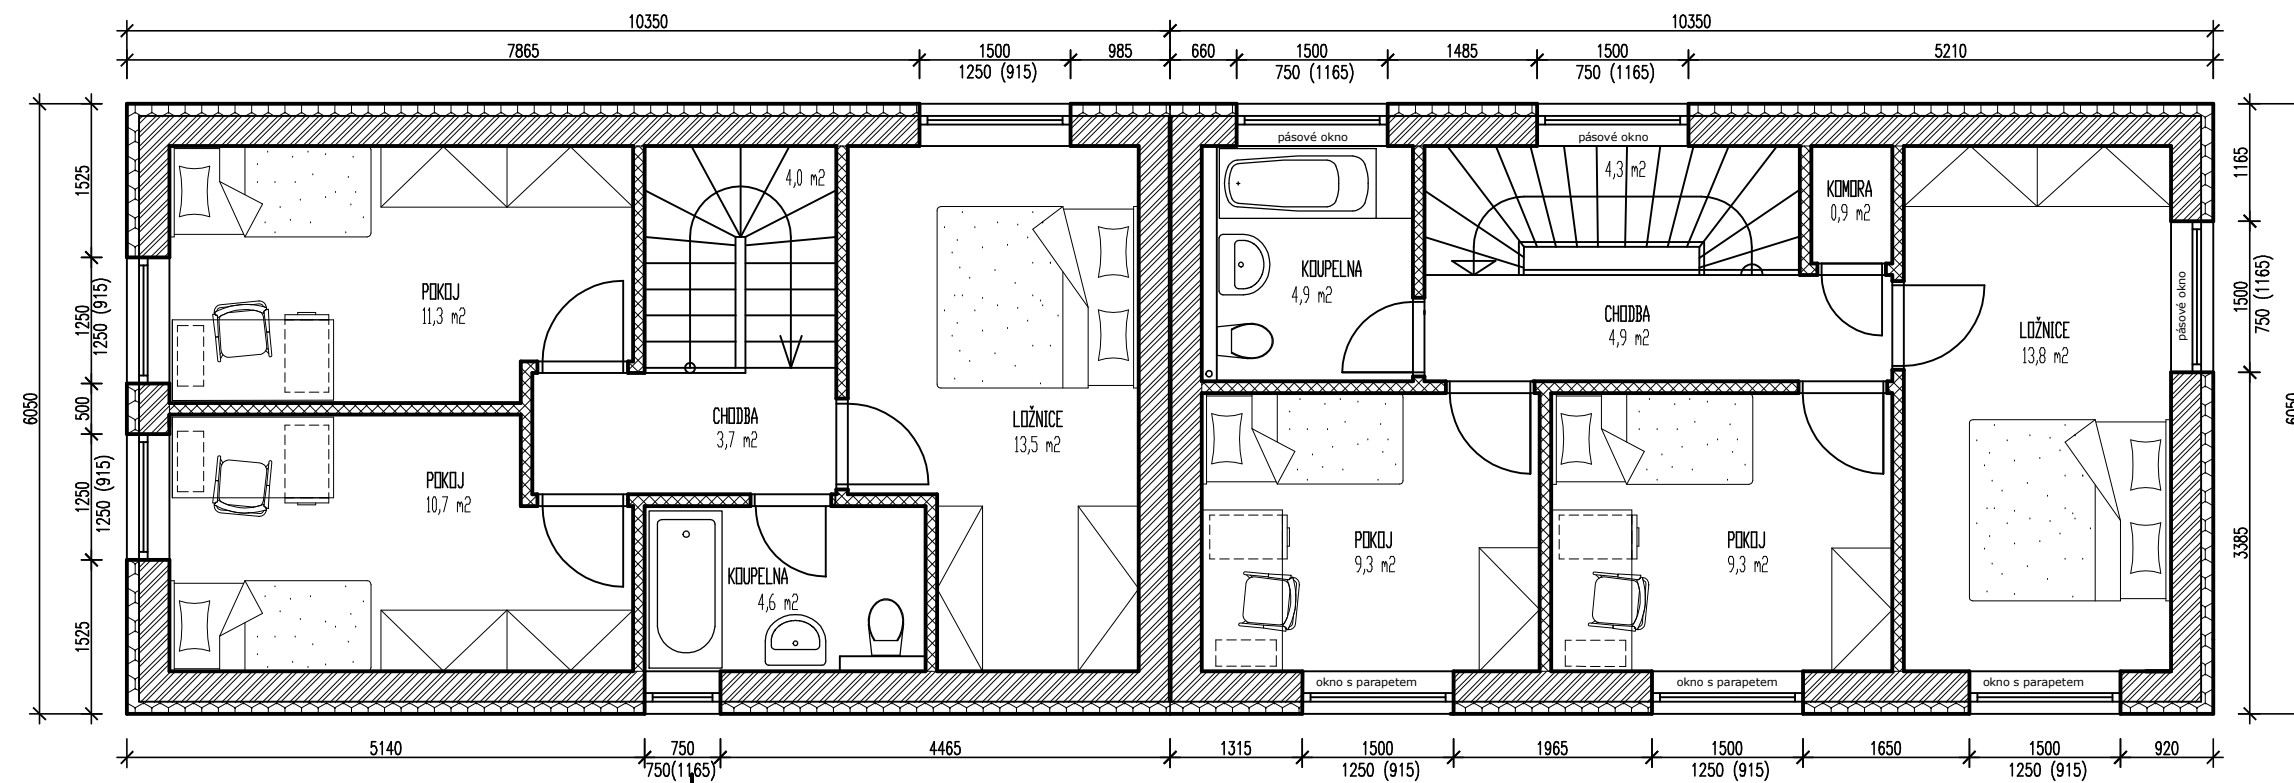

Akce		Zodp. projektant		Vpracoval		 ... společná výzva
Rodinné domy ZÁCHLUMÍ		Ing. A. Picka		Ing. D. Machander		
ZÁCHLUMÍ U STŘÍBRA – RODINNÉ BYDLENÍ, BA a 8B		Investor		STOREAL a.s. Golfova 486/34, 148 00 Praha-Kunratice		účel dodavatelská projektová dokumentace
k.ú. Záchlumí u Stříbra, p.č. 75/44 a 75/45		formát		A3		
STAVEBNÍ ČÁST		datum		listopad 2020		č. výkresu B1
Obsah výkresu		PŮDORYS 1. NP, PŮDORYS 2. NP		Měřítko		
				č. zakázky		č. paré
				23/2020		
				1:75		